

PLAN DE SERVITUDE N°1

(Mensuration numérique)


COMMUNE DE MATHOD

Plan n° 8

Passage public à pied

Echelle 1: 1000

Coordonnées : 2'532'890 / 1'180'220

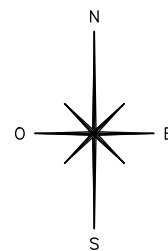


Soumis à l'enquête publique

du au

Au nom de la Municipalité

La Syndique :

La Secrétaire:

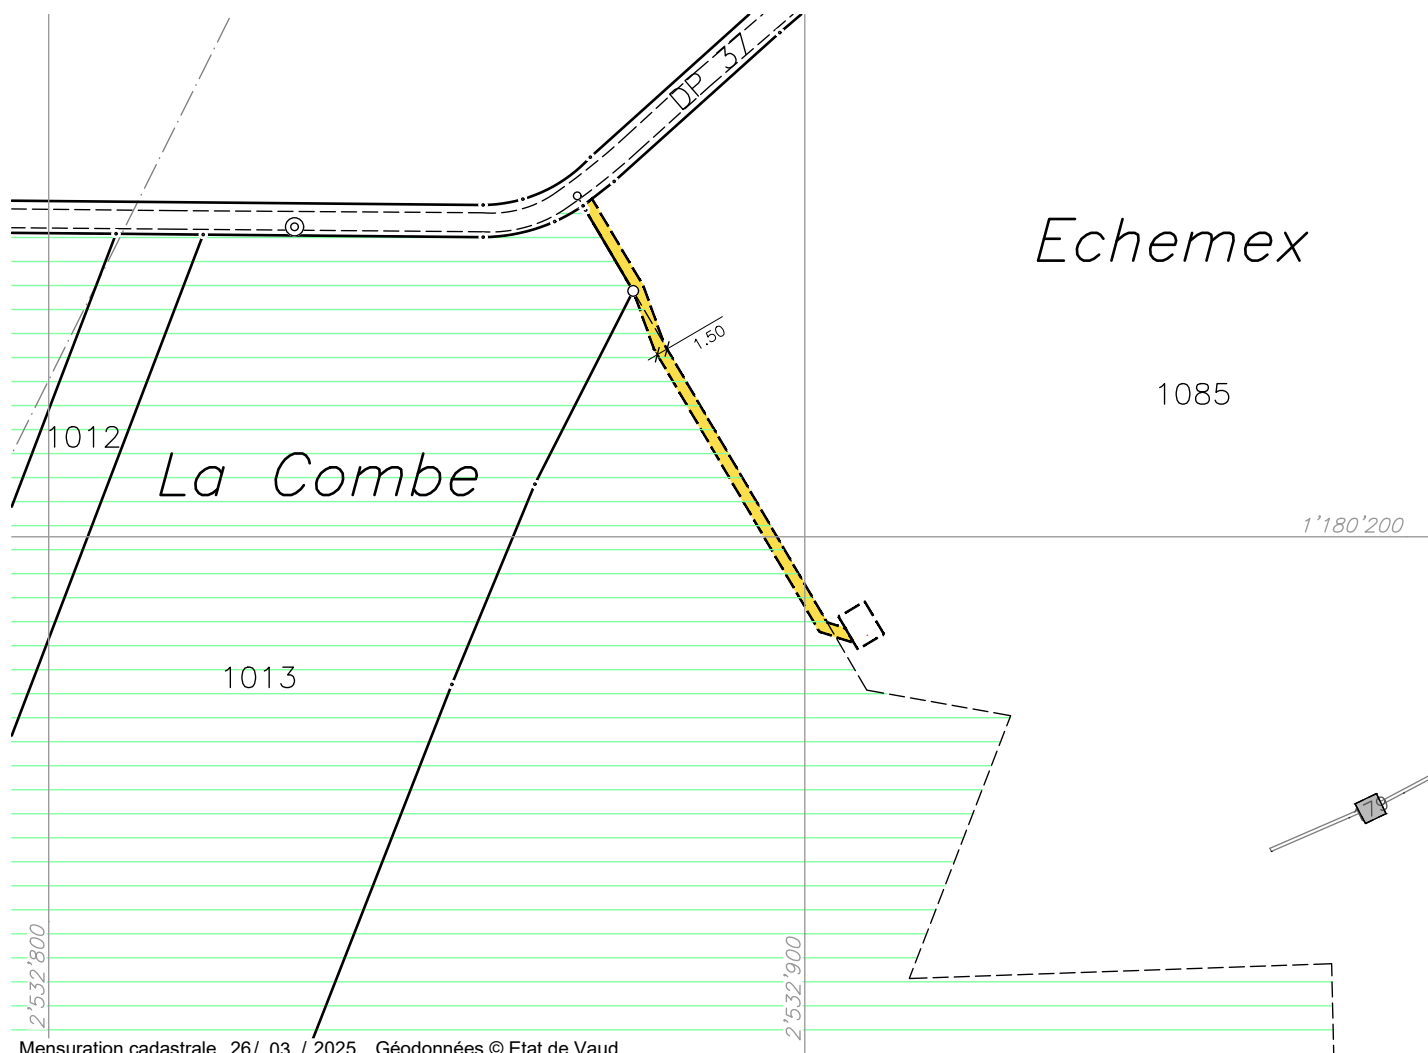

Montricher, le 27 mai 2025

MOSINI et CAVIEZEL SA
MC Ingénieurs EPF-SIA
Géomètres officiels
Morges Montricher Assens Rolle
Rue du Bourg 18 1147 Montricher
Tél. 021 8640040 montricher@mc-sa.ch



ENTREPRISE AFFILIÉE
**ORDRE VAUDOIS
DES GEOMETRES**

DOSSIER N°	8250.01		
INDICE	1b		
DESSINE	AXB		
CONTROLE	LG		