

Commune de Method
Plan de situation



Centre - Village
Réaménagement des places de parc et signalisation

Avant-Projet


| N°Dossier | 31507.01 | Ind | Date | Dess | Contr | Description |
|-----------|--------------|-----|----------|------|-------|---------------------------------|
| N°Plan | 31507.01-P1x | h | 13.02.26 | PUL | AMA | Modifications du projet |
| Echelle | 1 : 250 | i | 17.02.26 | PUL | AMA | Adaptation du projet |
| Format | 630 x 297 | j | 10.03.26 | AMA | AMA | Mise à jour de la signalisation |
| | | k | 11.03.26 | AMA | AMA | Modification d'une priorité |

Légende

- Existant
- Route
 - Trottoir, accès privé
 - Marquage au sol
 - Catégorie EP
 - Cabine de distribution RT
 - Zone de verdure
 - Bacs à fleurs existants
 - Poteaux de signalisation

Projeté

- Bacs à fleurs
- Marquage au sol
- Poteaux de signalisation
- Pot de fleurs
- Panneaux OSR

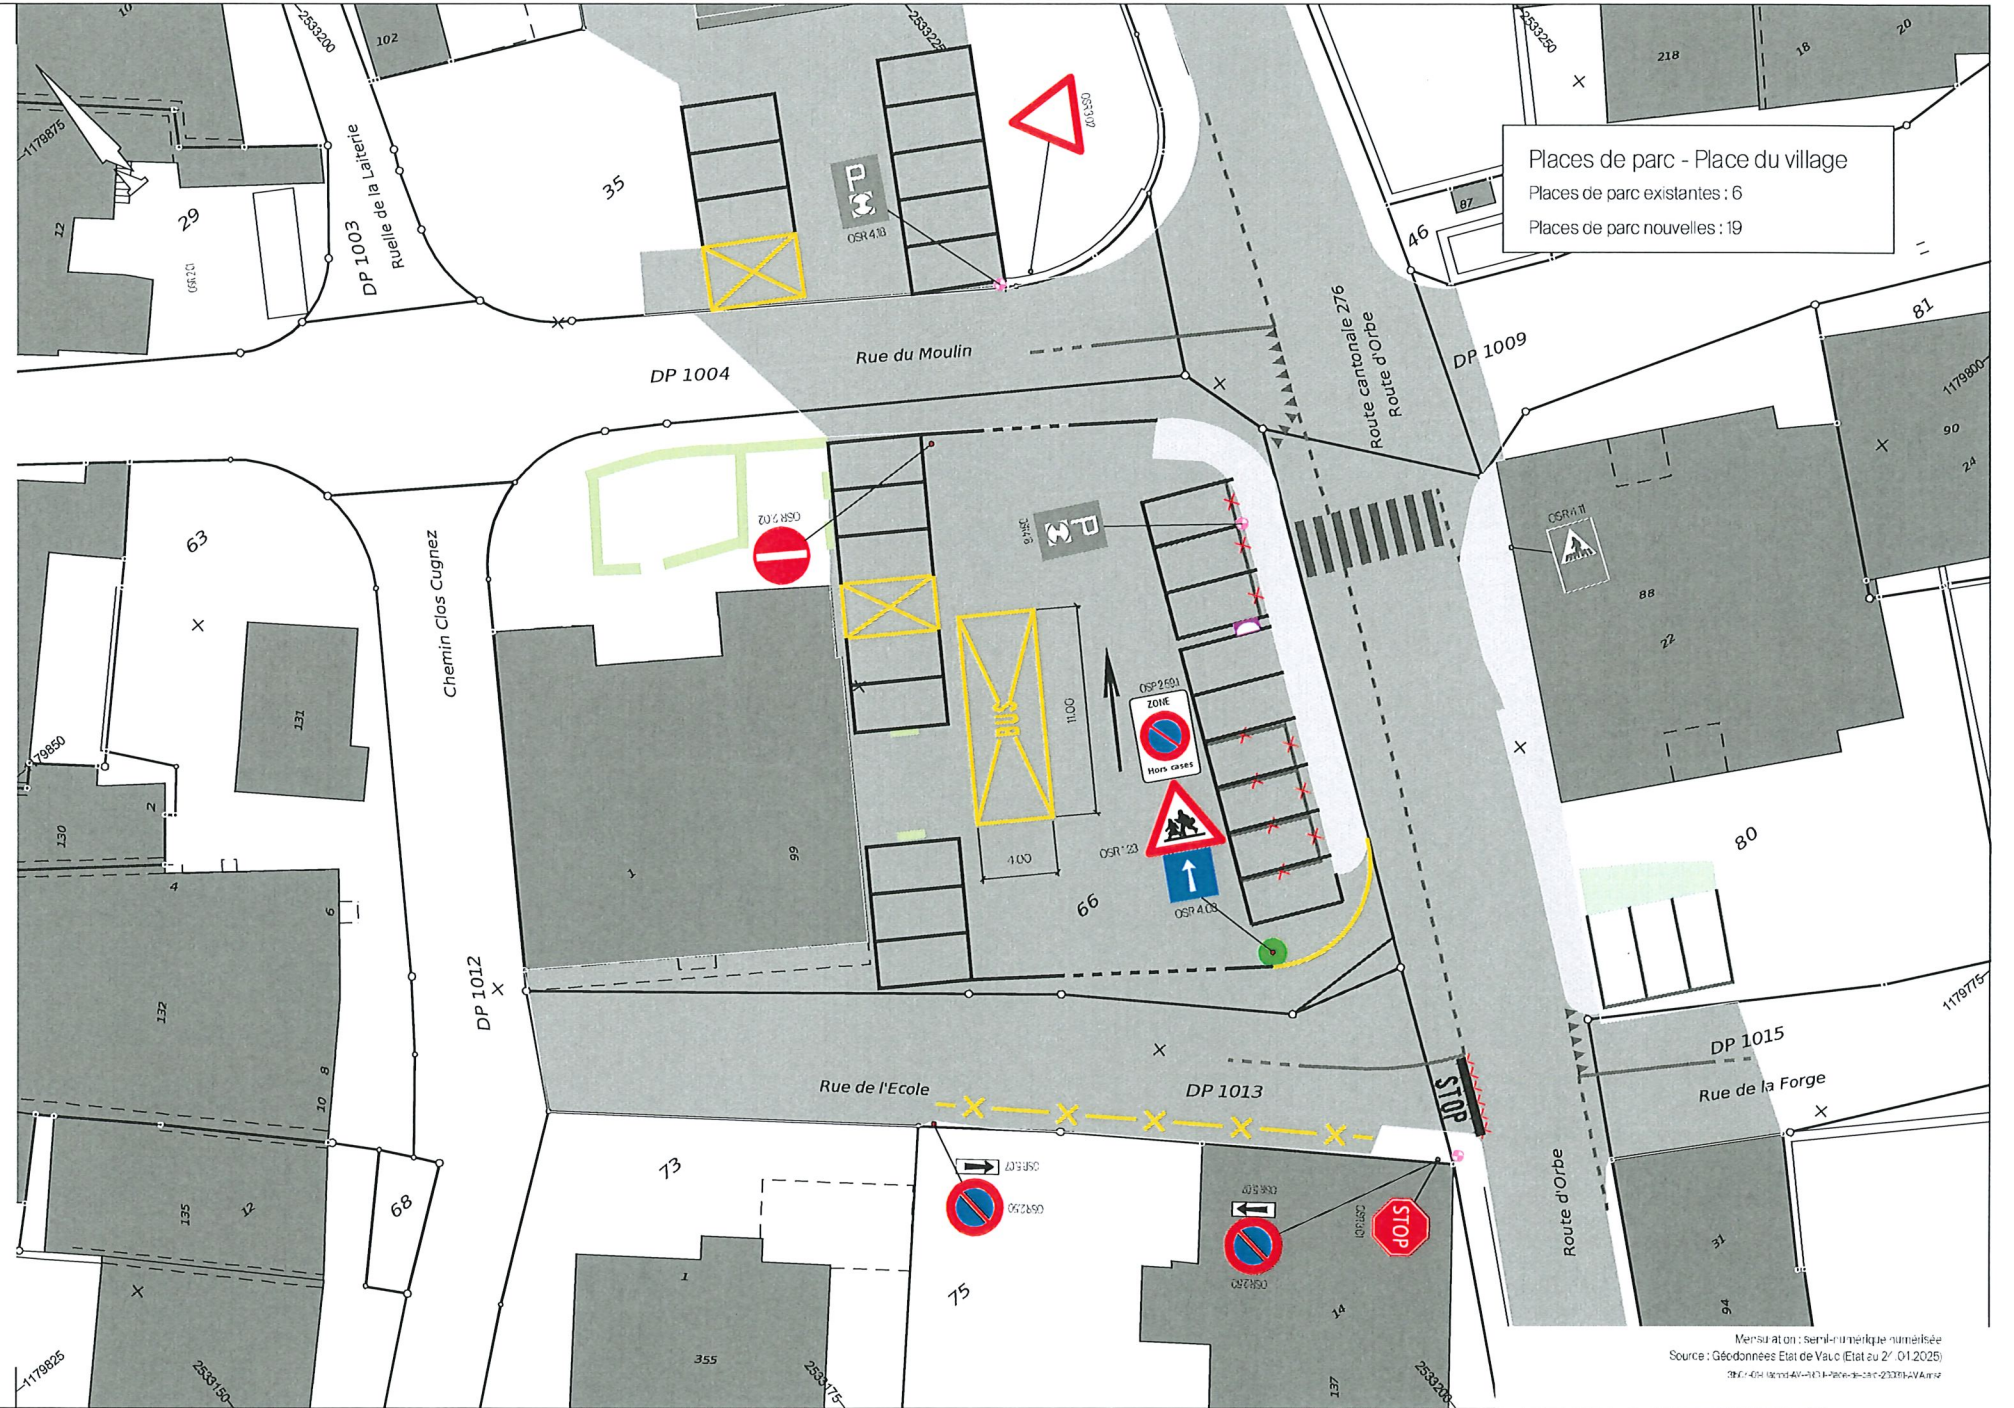

Places de parc - Place du village
Places de parc existantes : 6
Places de parc nouvelles : 19

JaquierPointet

Jaquier Pointet SA
Rue des Pêcheurs 7 - CP
1401 Yverdon-les-Bains
www.jaquierpointet.ch



Yverdon-les-Bains, le 11 mars 2026



Mention RTM : Sans objet
Source : Géodonnées Etat de Vaud (Etat au 27/01/2025)