



Réservoir de Mathod  
Schéma travaux à réaliser

Situation actuelle

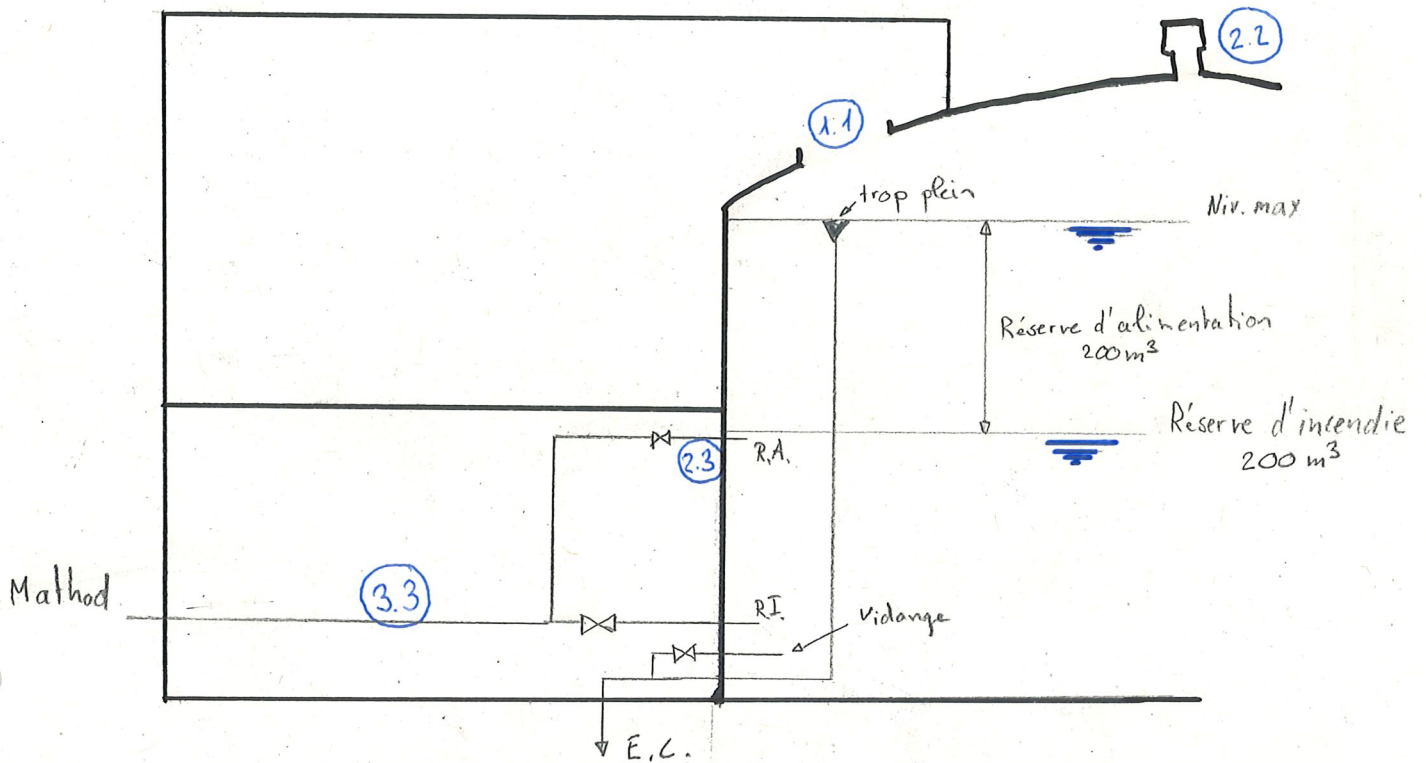

Situation future

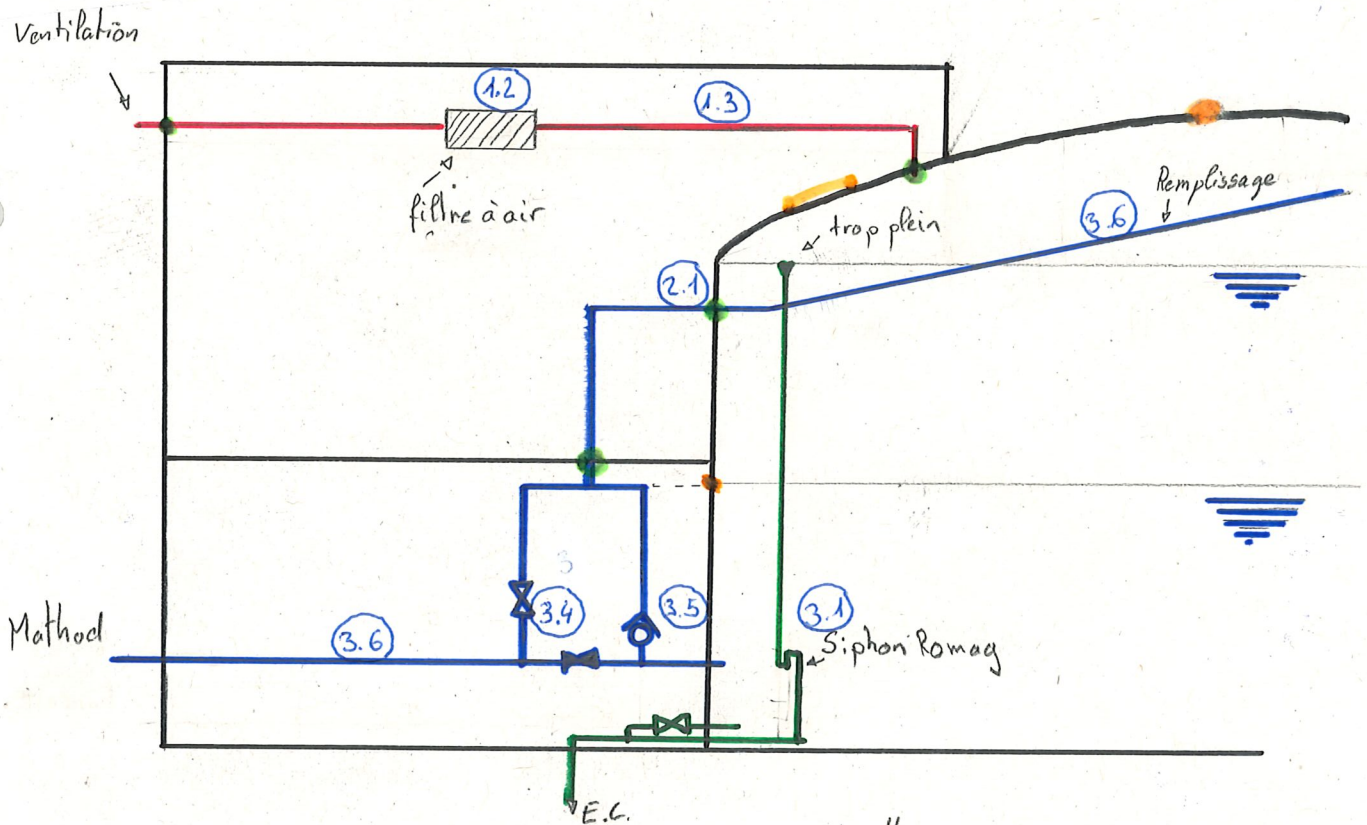

- Carottages
- Rhabillages divers, maçonnerie