

Commune de Mathod
Amélioration du réseau d'eau potable

DATE	DES.	CONTR.	VISA	MODIFICATIONS	INDEX
13.01.2021	BOE	MEY	-	Prolongement conduite et déplacement BH 5	1
					2
					3

Projet d'ouvrage
Mesure D1 du PDDE communal


Situation

DATE	DES.	CONTR.	VISA	FORMAT	ECHELLE	PROJET NR. / PLAN NR. - INDEX
29.01.2021	BOE	MEY	-	30 x 137	1:500/50	A2205.200 / 12



P:\Lauanne\A2205\Plan\Plan32 - Projet de fourrage\A2205_01_situation_20210108.dwg


PROFIL EN LONG
vers BH 33
1:500/50

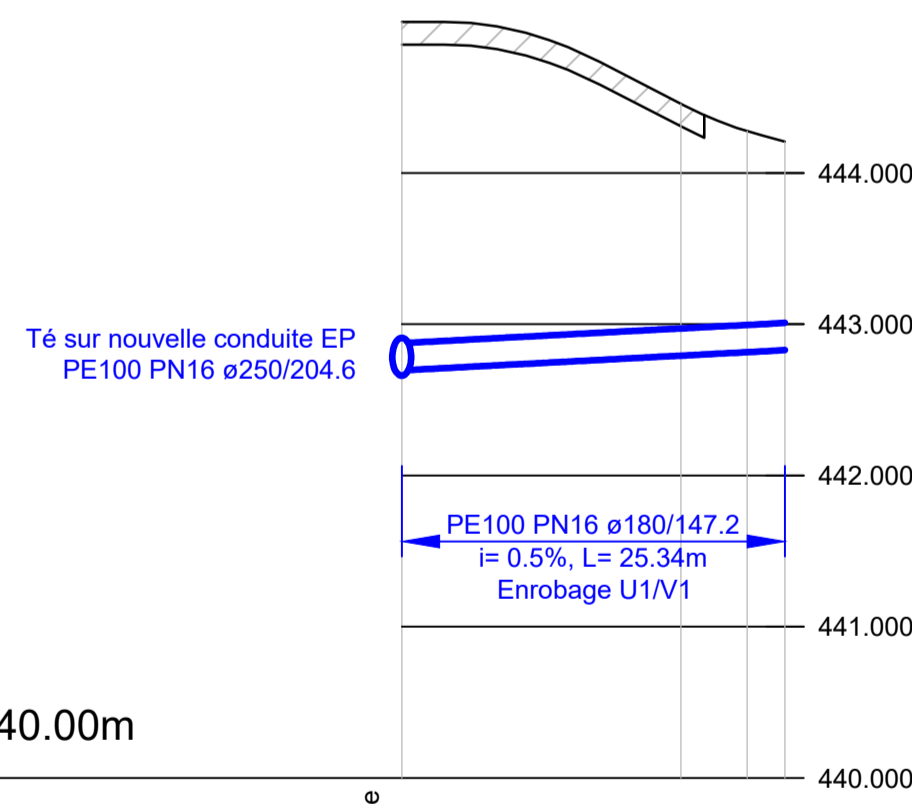

Horizon 440.00m

Distances partielles		18.47		
Distances cumulées	0.00		18.47	
Altitudes du terrain	445.00	444.46	444.28	444.21
Altitudes sur tuyau	442.88	442.97	443.00	443.01
Profondeurs	-2.12	-1.49	-1.28	-1.20

PROFIL EN LONG
Route de Suscévaz
1:500/50

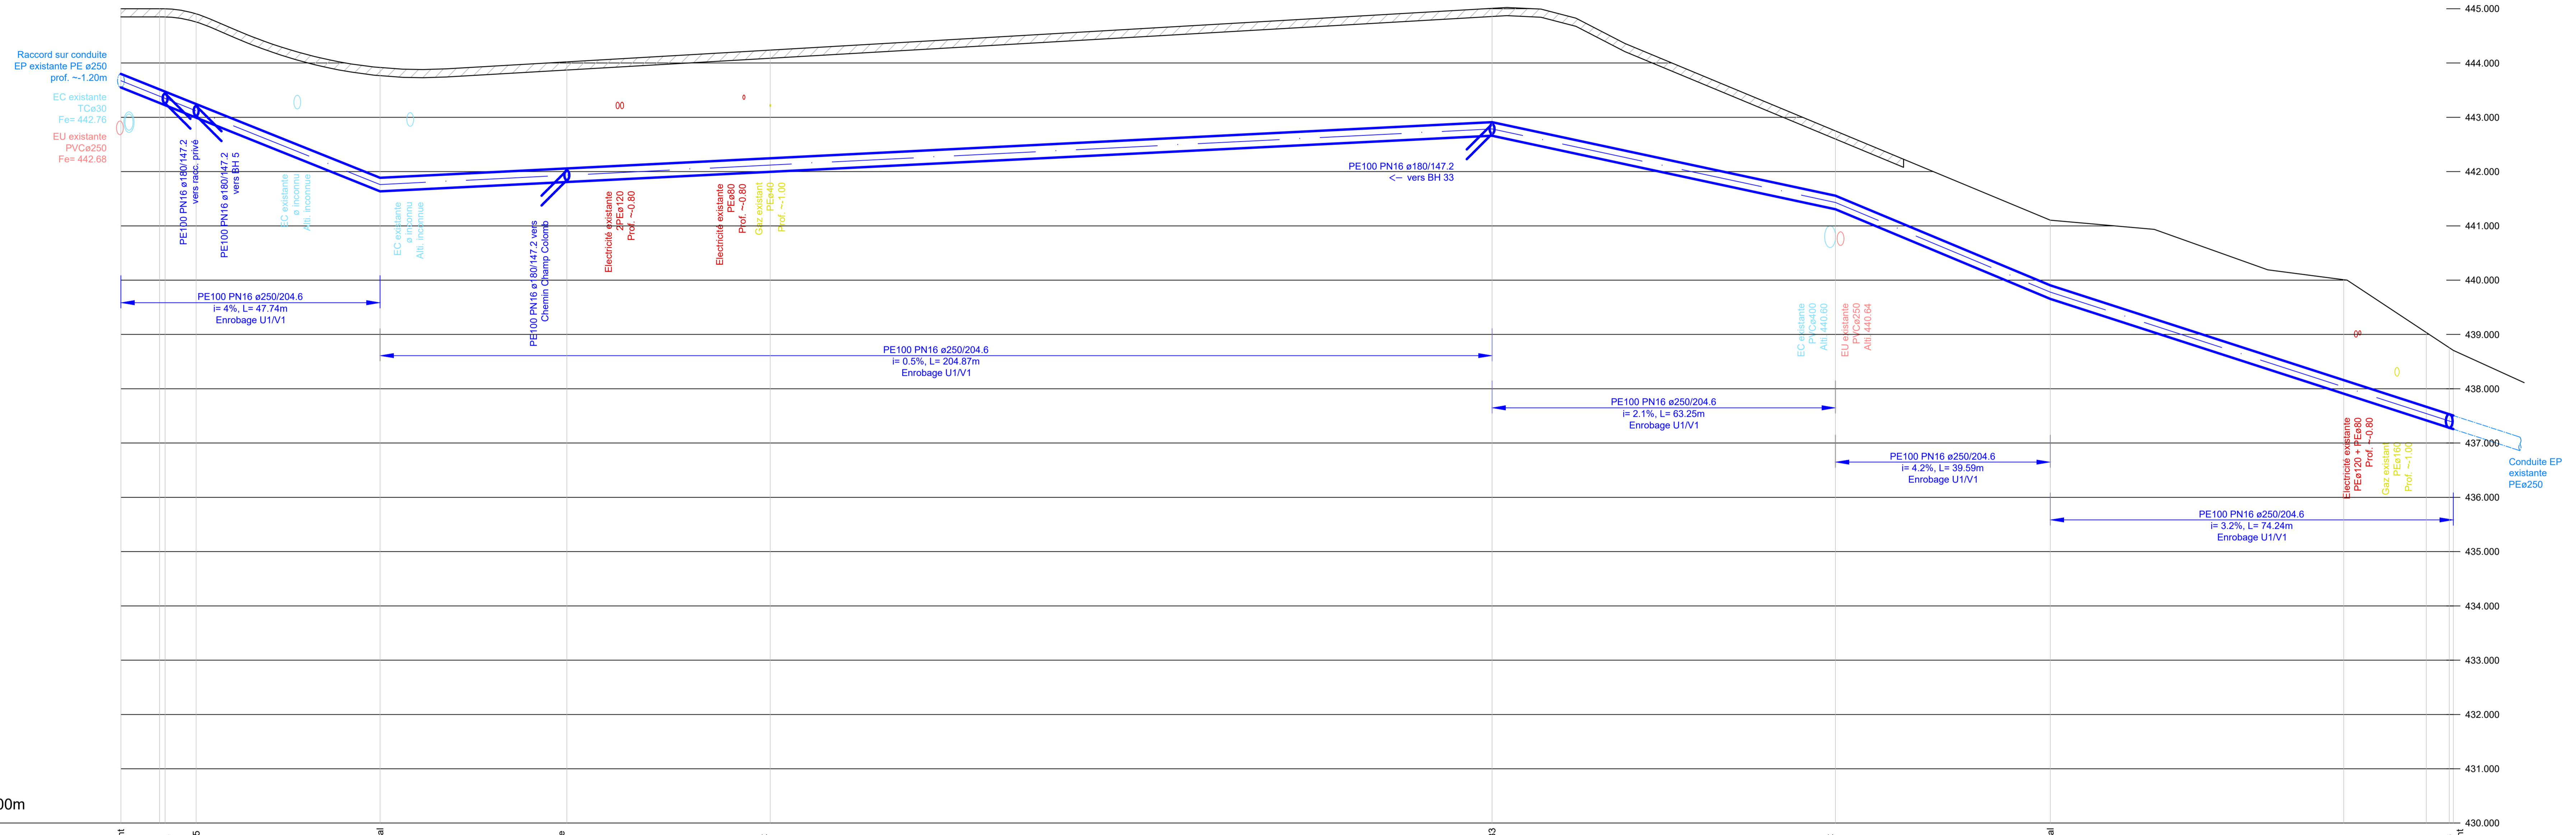

Horizon 430.00m

Distances partielles		7.13	5.72	33.88	34.42	37.47	132.98	63.25	39.59	54.05	15.23	4.22
Distances cumulées	0.00	7.13	12.85	46.73	81.15	118.62	251.60	314.85	354.44	408.49	423.72	427.94
Altitudes du terrain	445.00	445.00	445.00	444.97	443.92	444.24	442.25	442.75	442.01	440.01	439.03	438.81
Altitudes sur tuyau	443.80	443.51	443.47	443.24	441.89	442.25	442.91	441.56	441.17	439.16	437.67	437.51
Profondeurs	-1.20	-1.49	-1.53	-1.67	-2.03	-1.98	-1.99	-2.10	-1.19	-1.85	-1.36	-1.20