

531000 000000

532000 000000

533000 000000

534000 000000

535000 000000

District d'Yverdon-les-Bains N° CH : 5919 N° VD : 368



COMMUNE DE MATHOD

PLAN GENERAL D'EVACUATION DES EAUX - PGEE
Rapport sur l'état de l'infiltration
Carte des possibilités d'infiltration
Echelle : 1/13'000

PERRET-GENITIL & REY & ASSOCIÉS S.A. INGÉNIEURS CIVILS INGÉNIEURS CONSEILS EPF SA	RWB	Rue Galmée 15	Tel: 0244239570		
	Eau et environnement SA	1400 YVERDON	Fax: 0244239570		
N° dossier	Date	Production	Contrôle	Approuvé	Format
05V25	03.08.2006	PG	ED	ED	A3




LEGENDE

- Préavis d'autorisation à infiltrer
- Sondages existants
- Sources
- Puits
- Zone S3
- Site protégé
- Zones exclues
- Limite commune de Method

Possibilités d'infiltration

- Bonne
- Moyenne
- Mauvaise
- Interdit

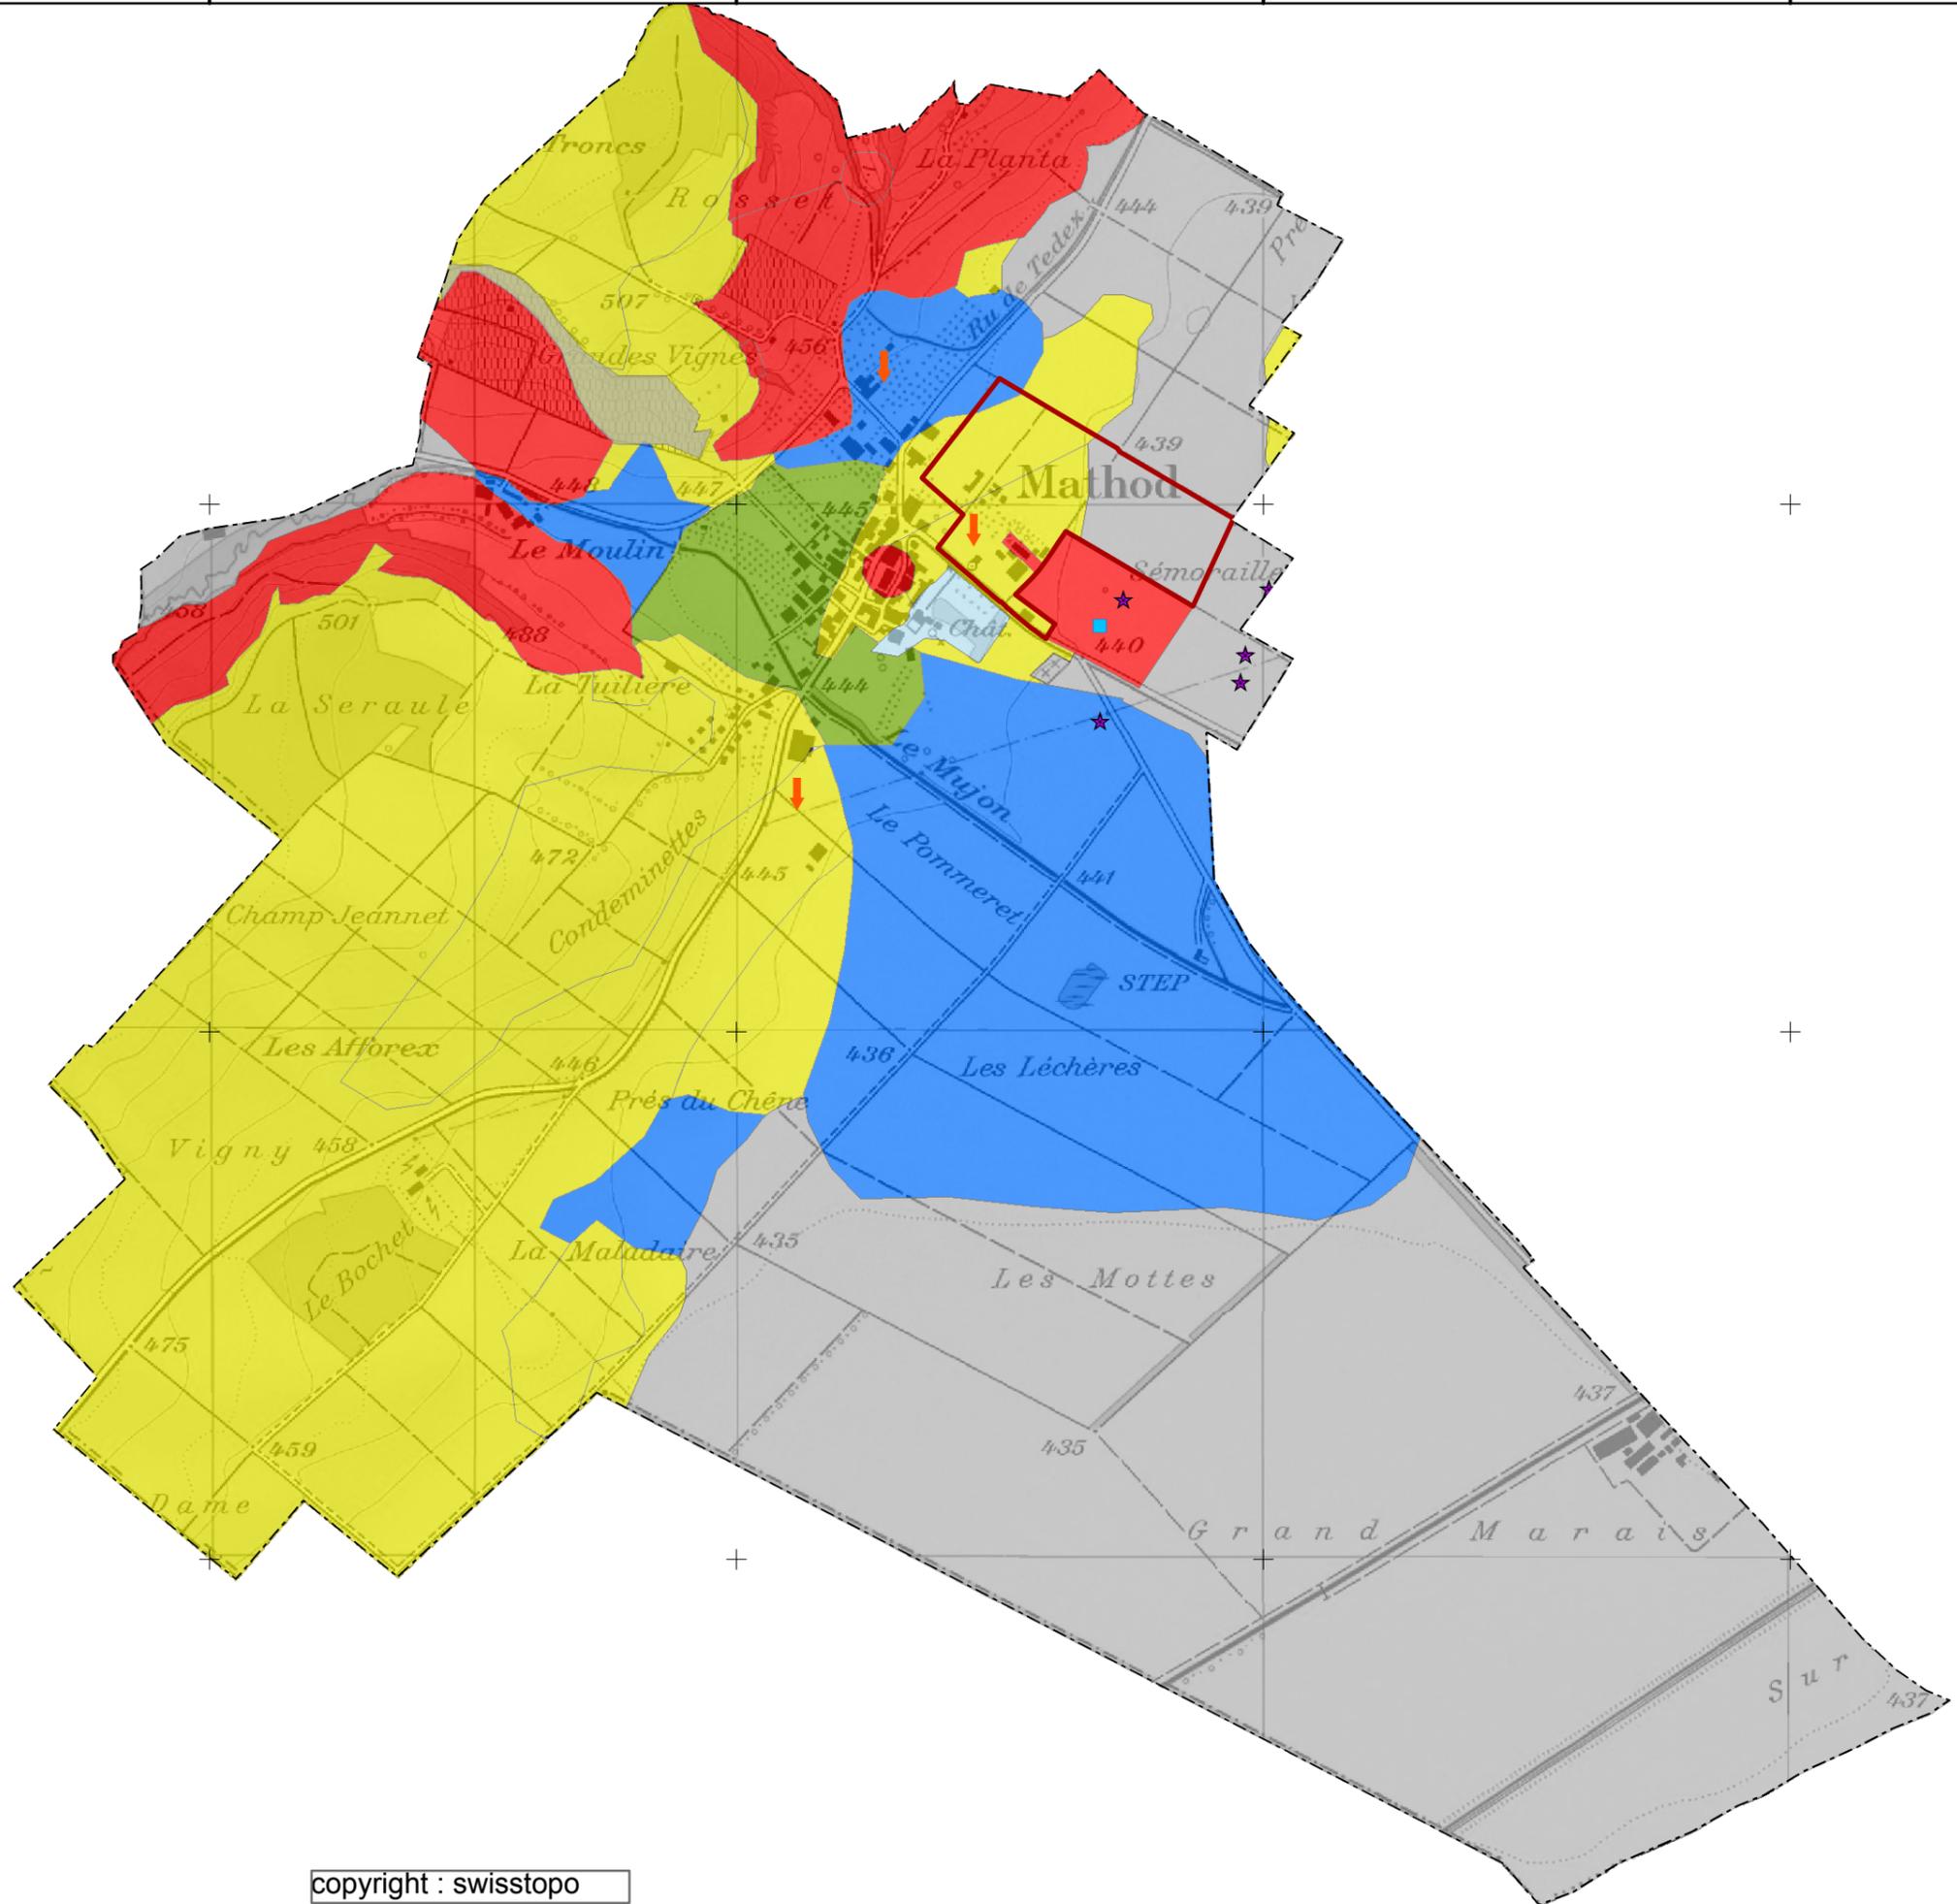

ANNEXE 3.3

copyright : swisstopo

180000 000000

179000 000000

178000 000000

180000 000000

179000 000000

178000 000000

531000 000000

532000 000000

533000 000000

534000 000000

535000 000000